Katasterplan amtliche Vermessung

1:1'000	Stadt Dietikon

© Amtliche Vermessung, gestützt auf Art. 65 bis 67 TVAV

Legende: www.zh.ch/av-legende

Unterstrichene Grundstücksnummern bezeichnen noch nicht rechtskräftige Grundstücke.

Der Planauszug enthält die Elemente der öffentlich-rechtlichen Eigentumsbeschränkungen der Themen Abstandslinien, Grundwasser, Gewässerraum und Nutzungsplanung (Grundnutzung ohne überlagernde Nutzung). Ihre Gültigkeit ist im ÖREB-Kataster abzuklären (www.oereb.zh.ch).

N

Erstellt: 15.02.2024 / sejdi.gashi
Nachführungsgeometer: F. Hunziker, C. Kaul
Kontrolliert:

(Bestätigung im Sinne von § 3 Abs. 1 lit. a BVV)
Acht Grad Ost AG
Wagistrasse 6
8952 Schlieren Tel. 043 500 44 00
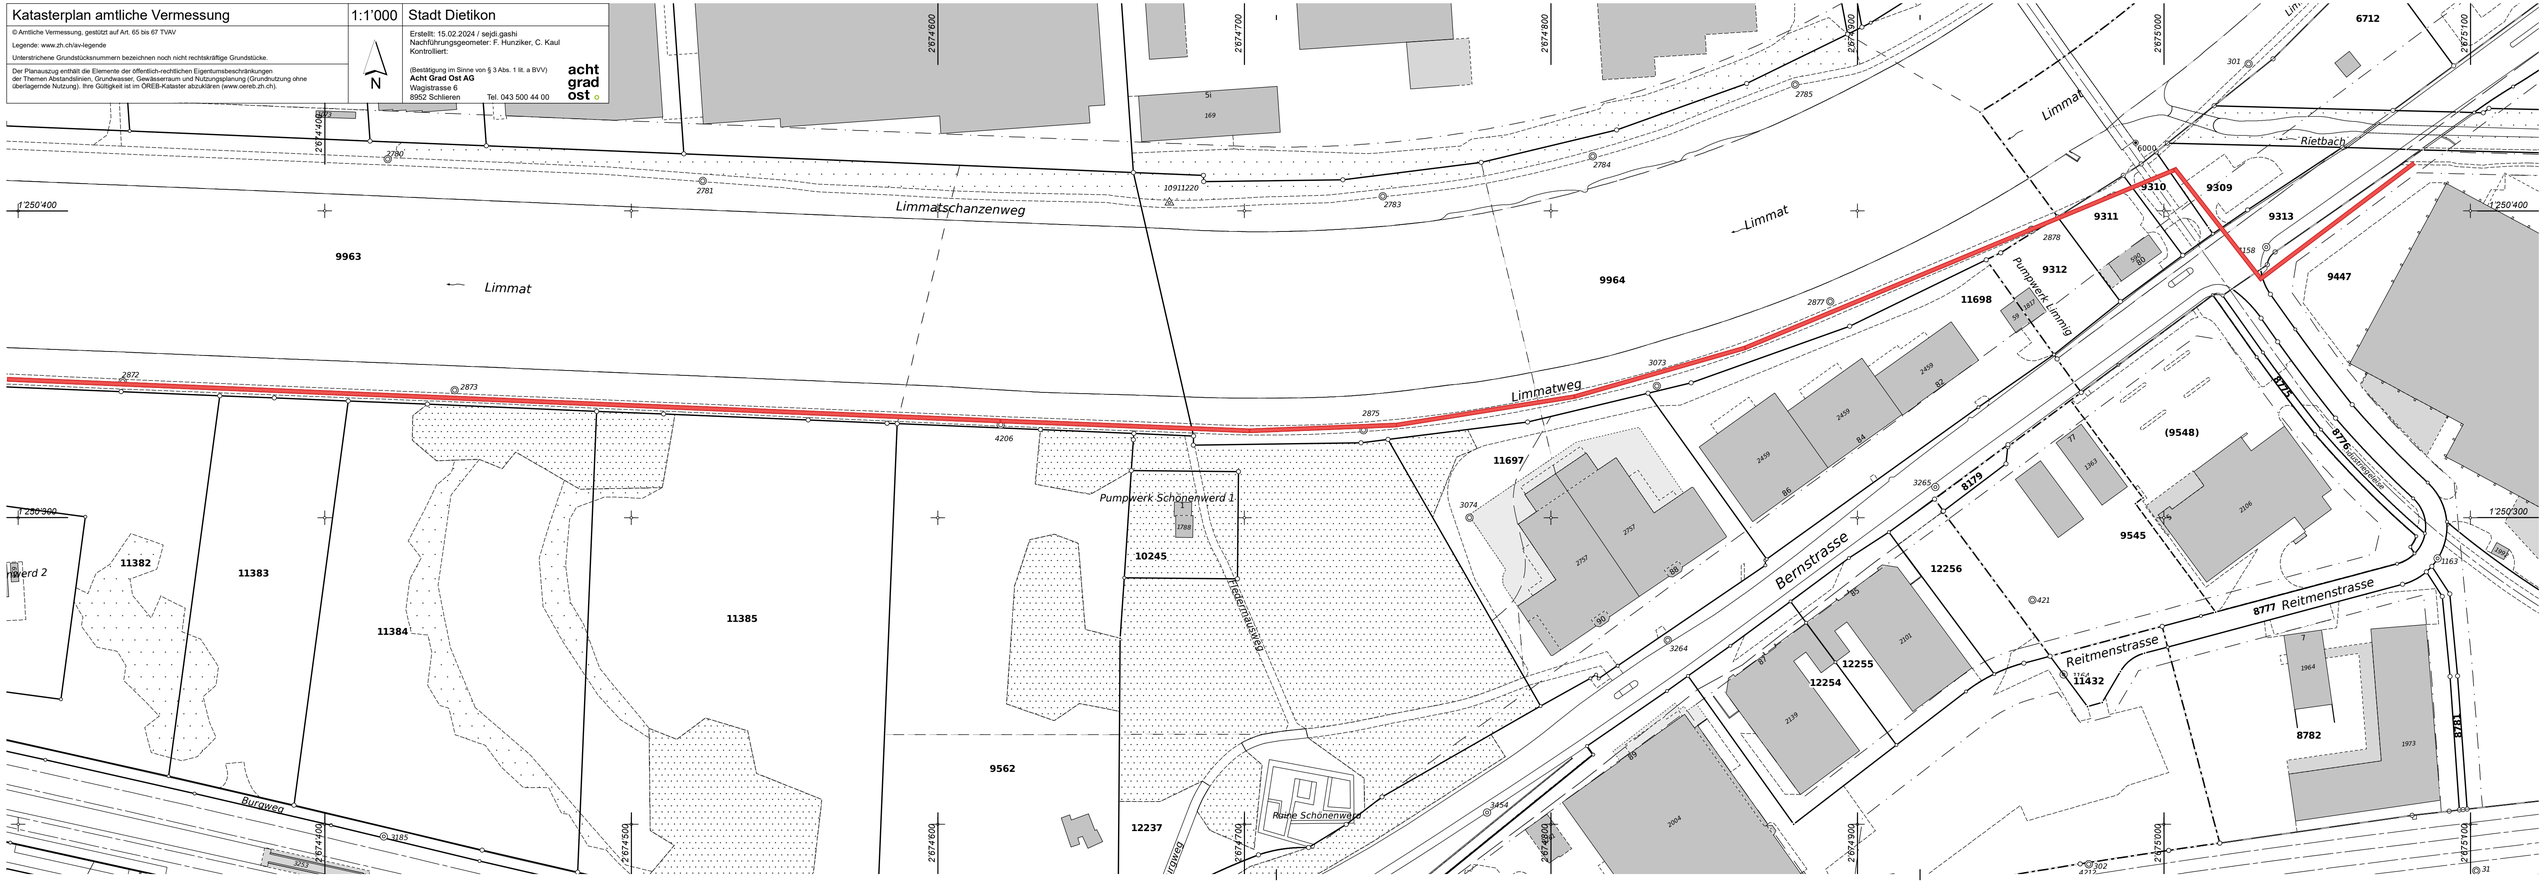
acht grad ost